

SMIŘICKÝ INFOSERVIS



REVITALIZACE NÁMĚSTÍ MÍRU

Vážení občané,

jistě jste si všimli, že došlo k odstranění jehličnatých stromů z náměstí. Tento radikální zásah do náměstí má hned tři vážné důvody. Řada stromů došla určitého stáří, které si vyžaduje jejich nahrazení. Dalším důvodem je skutečnost, že návštěvníci města marně hledají náměstí, jelikož netuší, že se ukrývá v „lese“. Zpřehlednění náměstí by mohlo přispět podnikatelům ve službách, kteří se na náměstí nacházejí. V neposlední řadě město eviduje opakované stížnosti bytového domu na náměstí na chování některých osob na náměstí, a to zejména v nočních hodinách. Na náměstí jsou sice v současné době umístěny kamery s nočním viděním, ale díky neprostupné hradbě přerostlé zeleně pozbývají významu. I tak se díky nim podařilo objasnit krádež, která se na náměstí stala.

Město již v roce 2014 objednalo zpracování studie náměstí. Tato studie je v současné době umístěna na webových stránkách města a začíná její veřejné projednávání. Do konce ledna proběhne jednání na úrovni zastupitelstva za přítomnosti zpracovatele studie a projektanta. Následně bude v měsíci únoru v KD Dvorana studie projednána s veřejností.

Studie počítá s výsadbou zeleně v podobě cca 20 listnatých stromů, jejichž vzhled nebude bránit pohledové ose osob pohybujících se na náměstí. Budou odstraněny chodníčky, aby pohyb osob na náměstí nebyl nijak omezován. Výběr zeleně, dlažeb, mobiliáře a dalšího vybavení bude výsledkem veřejné diskuse.

Veřejných jednání na téma obnova náměstí bude několik podle toho, jak se bude připravovat projekt pro stavební řízení.


Jsme městem a město si zaslouží odpovídající náměstí. Věříme, že výsledný efekt bude více než uspokojivý. Finální dokončení obnovy náměstí předpokládáme do konce roku 2017.

Luboš Tuzar, starosta



Studie náměstí – prostor mezi poštou a firmou AG COM

OBNOVA NÁMĚSTÍ MÍRU VE SMIŘICÍCH

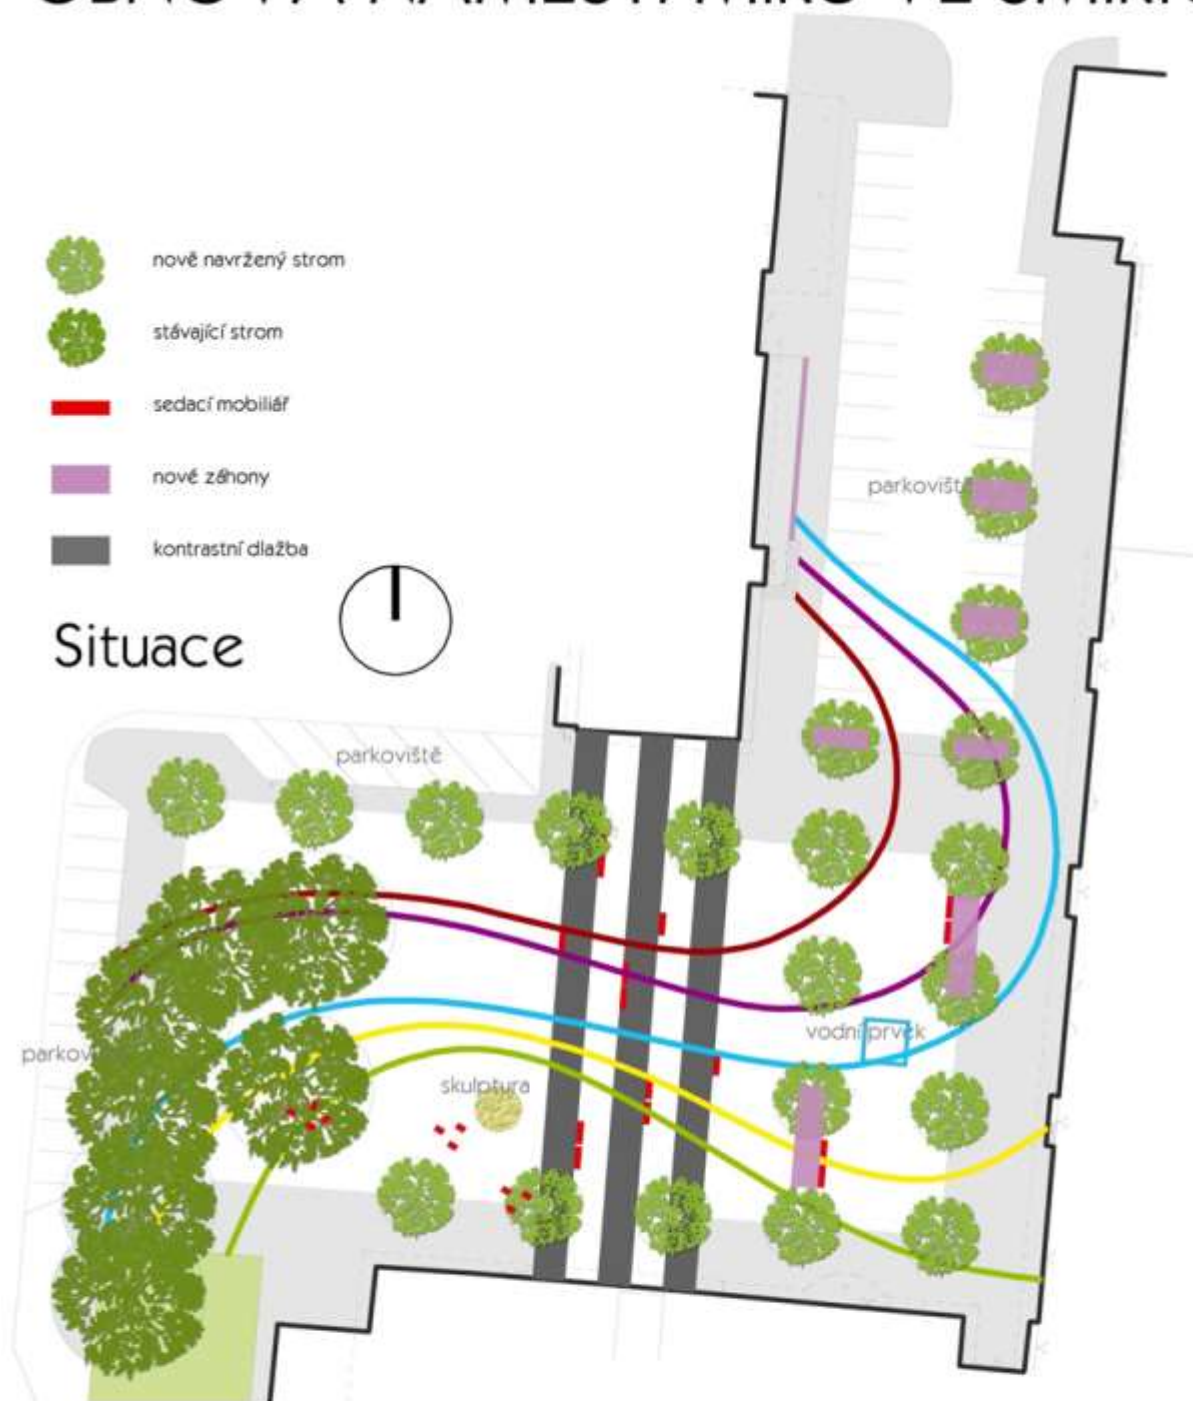

Studie náměstí ve Smiřicích má tři nejpodstatnější aspekty. Prvním je požadavek na otevření a zpřehlednění prostoru, který byl doposud "ucpaný" nesourodými výsadbami, které zamezovali průhledům na obchody a služby, které provozují povětšinou právě občané Smiřic. Druhým je zlepšení možnosti parkování a třetím akcentováním pomocí vodního prvku a skulpturou ušitou na míru Smiřicím.

Z toho důvodu nový návrh takzvaně "odlepil" hmotu zeleně od země a posunul je o úroveň výš nad hlavy návštěvníků ve formě korun stromů. Takto se docílí i příjemnému pohledu shora z obytného domu. Výrazným prvkem je rovněž netradiční forma dlažbě s kontrastními odstíny.

Nejpálčivějším problémem je však neustále prostor pro parkoviště v centru města. Z toho důvodu je parkoviště v rámci studie rozšířeno, avšak protkáno doprovodnými výsadbami. Z původního počtu cca 20-ti míst je nyní plánováno až na 42 parkovacích míst.

Z nynějšího vodního prvku, který v letních měsících funguje spíše jako brouzdaliště nyní vznikne vyvýšená "fontána", která stylem bude komunikovat se skulpturou umístěnou opodál.

Celkový koncept je zaměřen na kvalitu provedení řemeslné práce a na formální vzhled, který z malého a "neznámého" náměstí vytvoří modernější náměstí s prvky tradičního členění.